




WIZUALIZACJA BUDYNKÓW 3 I 4 OD STRONY FRONTÓW



WIZUALIZACJA BUDYNKÓW 3 I 4 OD STRONY OGRÓDKÓW

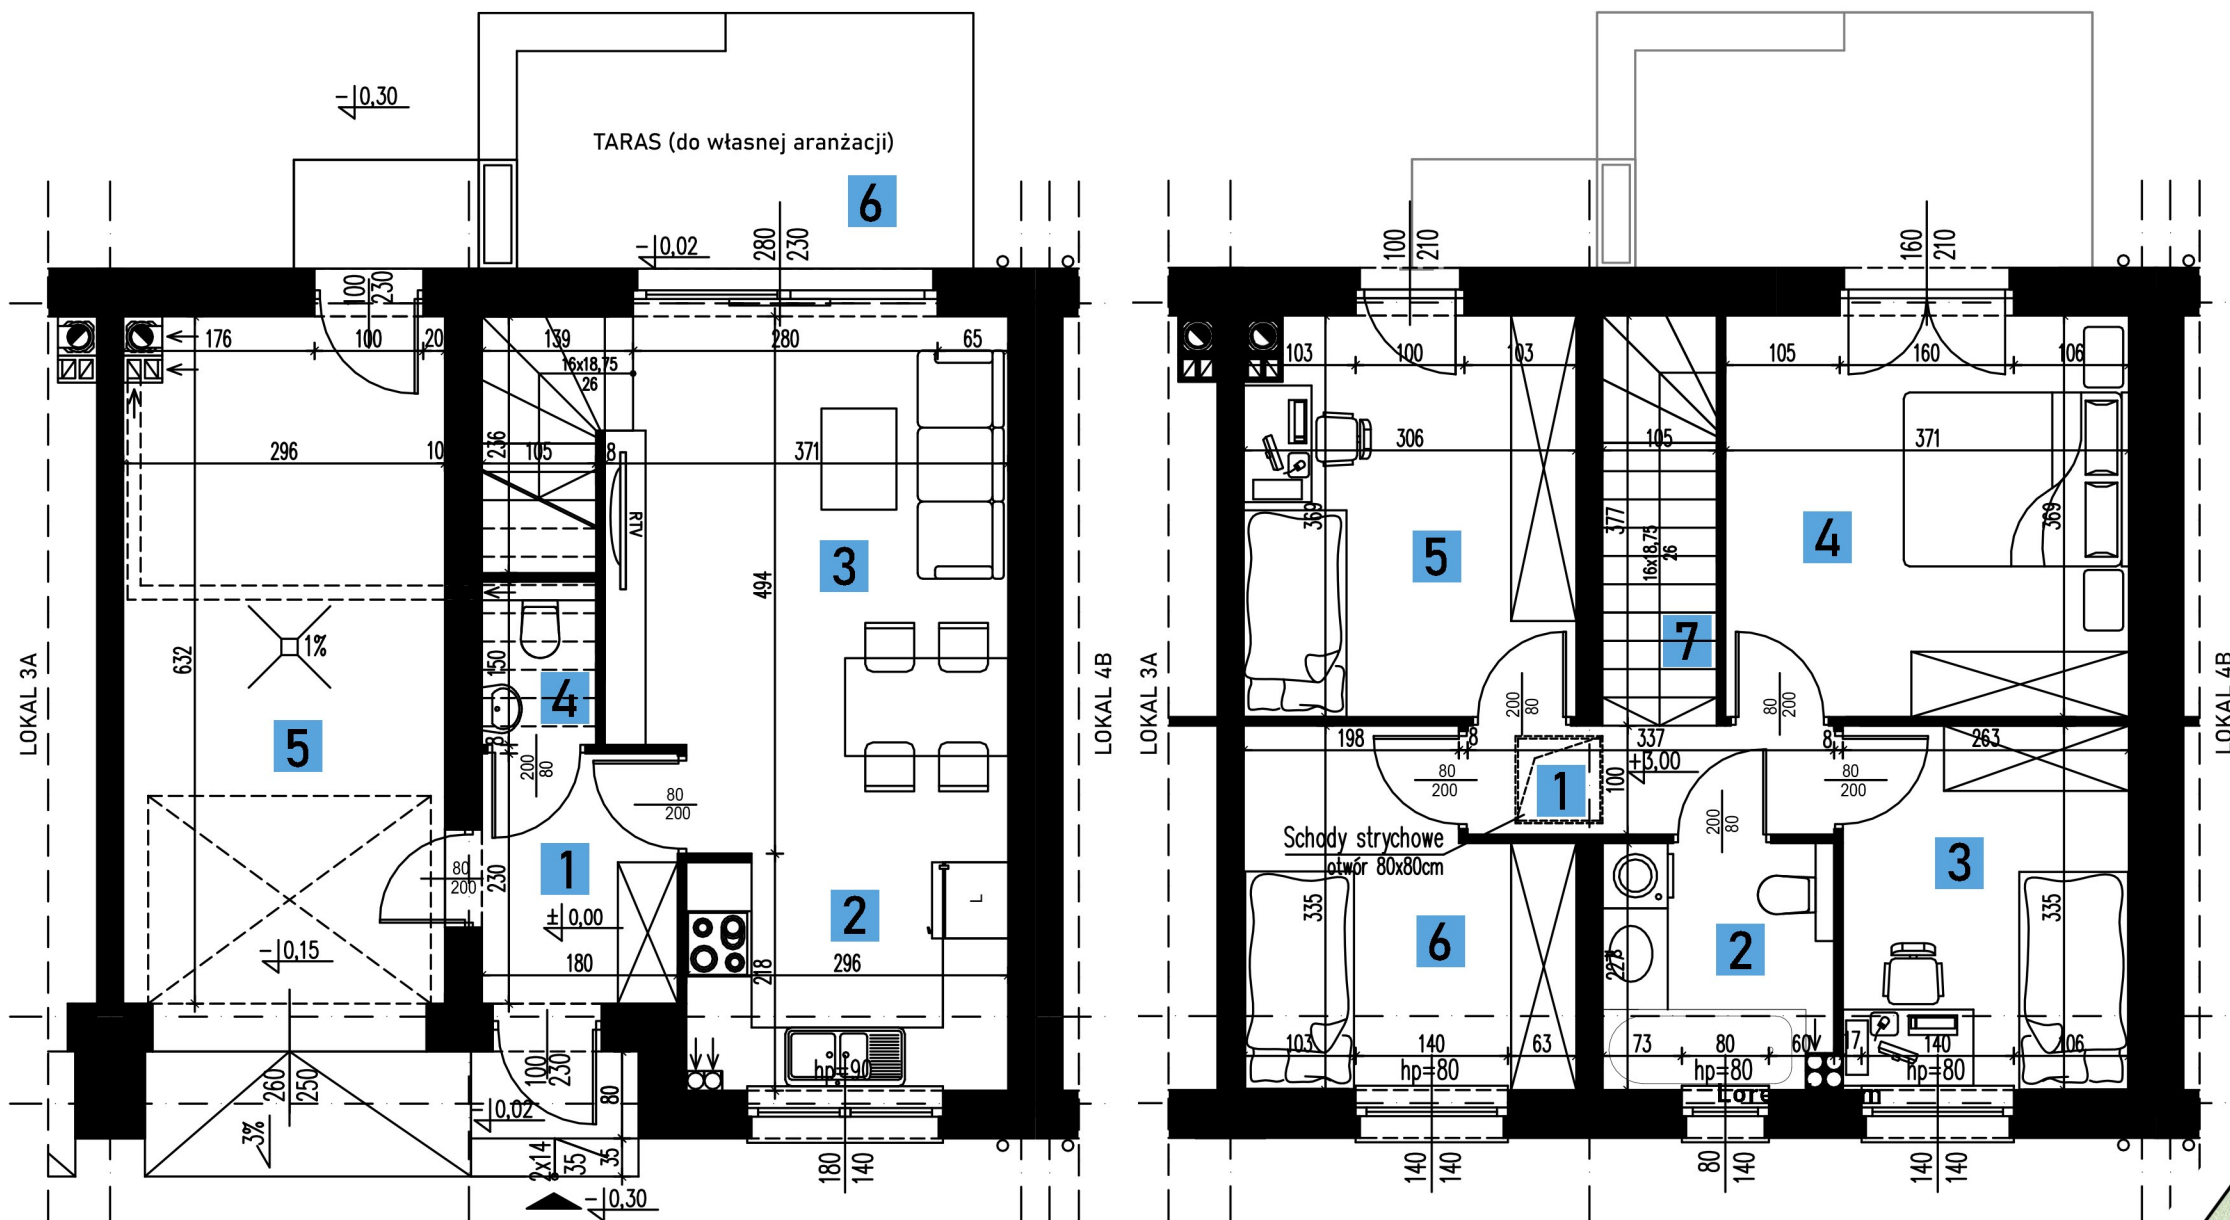


RZUT PARTERU

PARTER		
1	wiatrotap	4,04 m ²
2	kuchnia	6,13 m ²
3	salon + jadalnia	17,58 m ²
4	toaleta	1,50 m ²
5	garaż	18,48 m ²
SUMA POW. UŻYTKOWEJ		47,73 m ²
6	taras - do własnej aranżacji	



RZUT PIĘTRA

PIĘTRO		
1	korytarz	3,27 m ²
2	łazienka	4,73 m ²
3	pokój	8,67 m ²
4	pokój	13,51 m ²
5	pokój	11,13 m ²
6	pokój	8,93 m ²
SUMA POW. UŻYTKOWEJ		50,24 m ²
7	schody wewnętrzne	3,85 m ²

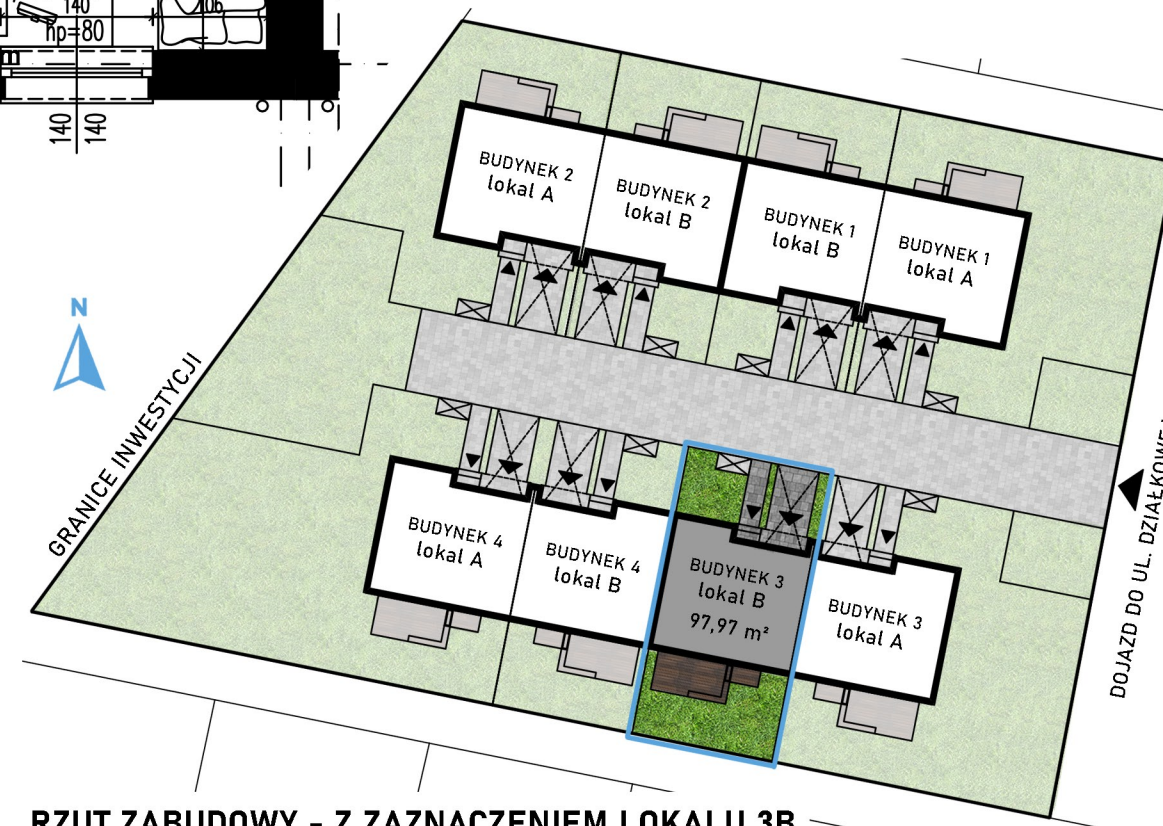

RZUT ZABUDOWY - Z ZAZNACZENIEM LOKALU 3B

BILANS POWIERZCHNI LOKALU	
powierzchnia użytkowa lokalu	97,97 m ²
powierzchnia schodów	3,85 m ²
powierzchnia lokalu wraz ze schodami wewnętrznymi	101,82 m ²
BILANS POWIERZCHNI TERENU	
powierzchnia zabudowy	64,52 m ²
powierzchnia utwardzona	21,83 m ²
powierzchnia biologicznie czynna	62,52 m ²
SUMA POW. TERENU ZEWNĘTRZNEGO	84,35 m ²

Obliczenia powierzchni użytkowych pomieszczeń lokalu zostały wykonane zgodnie z rozporządzeniem Ministra rozwoju z dnia 10 sierpnia 2022 r. w sprawie szczegółowego zakresu i formy projektu budowlanego (Dz.U. 2022 poz. 1679) oraz normą PN-ISO 9836:2015-12. W ramach indywidualnych zmian lokatorskich możliwa jest modyfikacja lub demontaż ścian niebędących ścianami konstrukcyjnymi oraz inne zmiany niewymagające pozwolenia na budowę, pod warunkiem ich zgłoszenia z wyprzedzeniem, na odpowiednim etapie harmonogramu budowy. Elementy aranżacji lokalu mają charakter poglądowy i nie wchodzą w zakres standardu wykończenia.